


plattegrond Hertog Jan Zaal

toneel

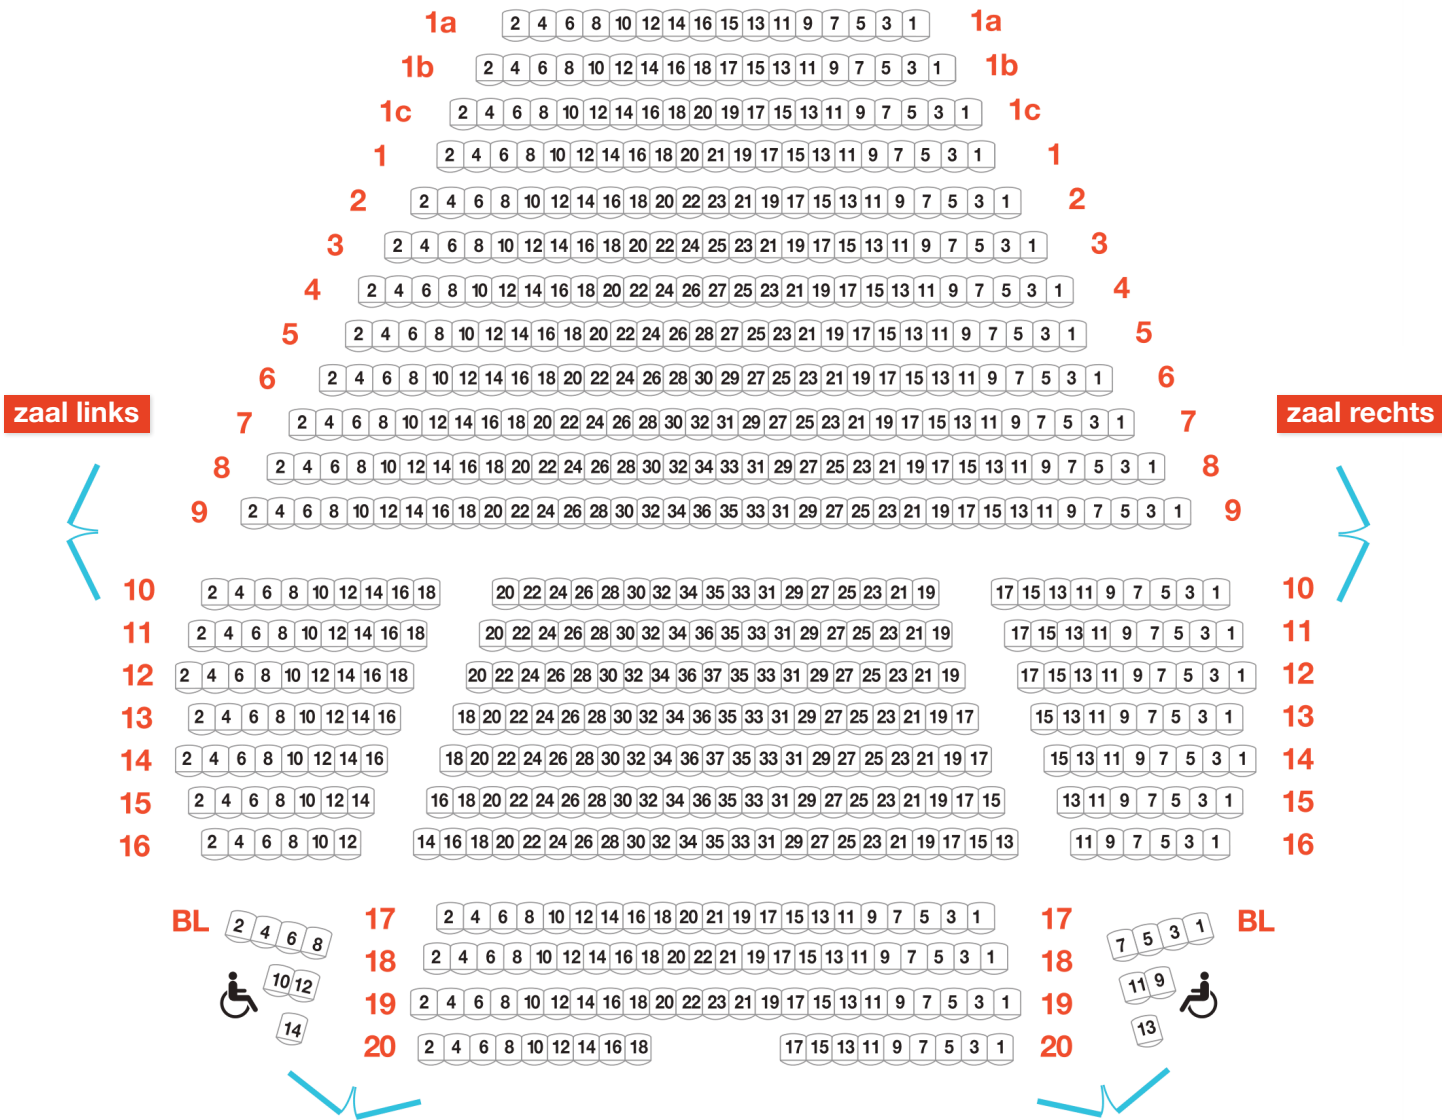

de zaal heeft een rangindeling
deze is per voorstelling verschillend
in verband met de zichtlijnen

balkon

